Google Maps

Via Venti Settembre

via xx settembre FASE 3

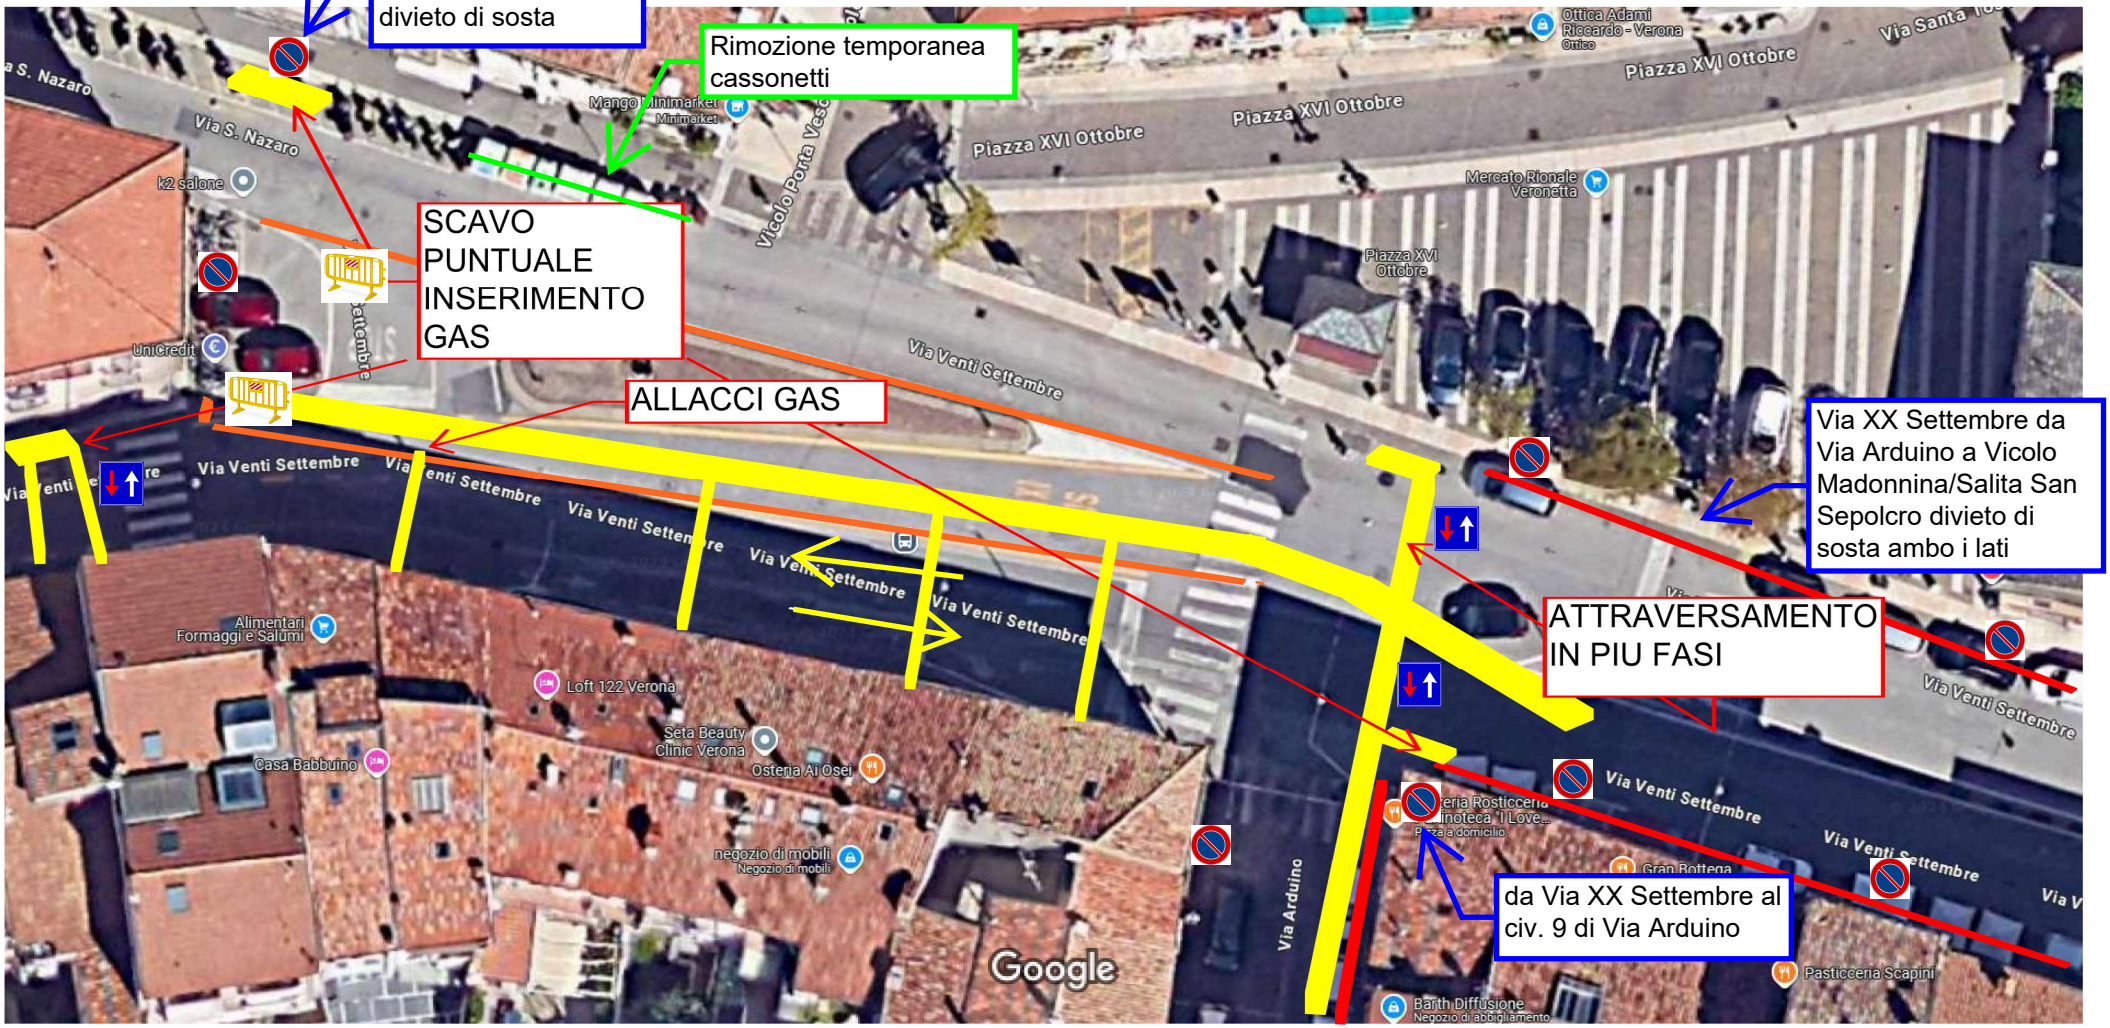

divieto di sosta

zona scavo

spostare cassonetti su via s Nazaro

transenne

dal 25/11 al 20/12

inibire autobus da via s NAZARO verso pta Vescovo

divieto di svolta mezzi da via S Nazaro a via XX Settembre e viceversa

Dati cartografici ©2024 ,Dati cartografici ©2024 5 m